
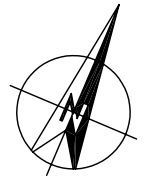



Fichier: G:\048\480000-LeBreton\Service-068\Can\SO\2.0_Docs_techs\2.6-Boul-LeBreton\Boul-LeBreton\Fedra\2.6.25 Drot12 and NCC Comments\Exhibit 5_FR.dwg

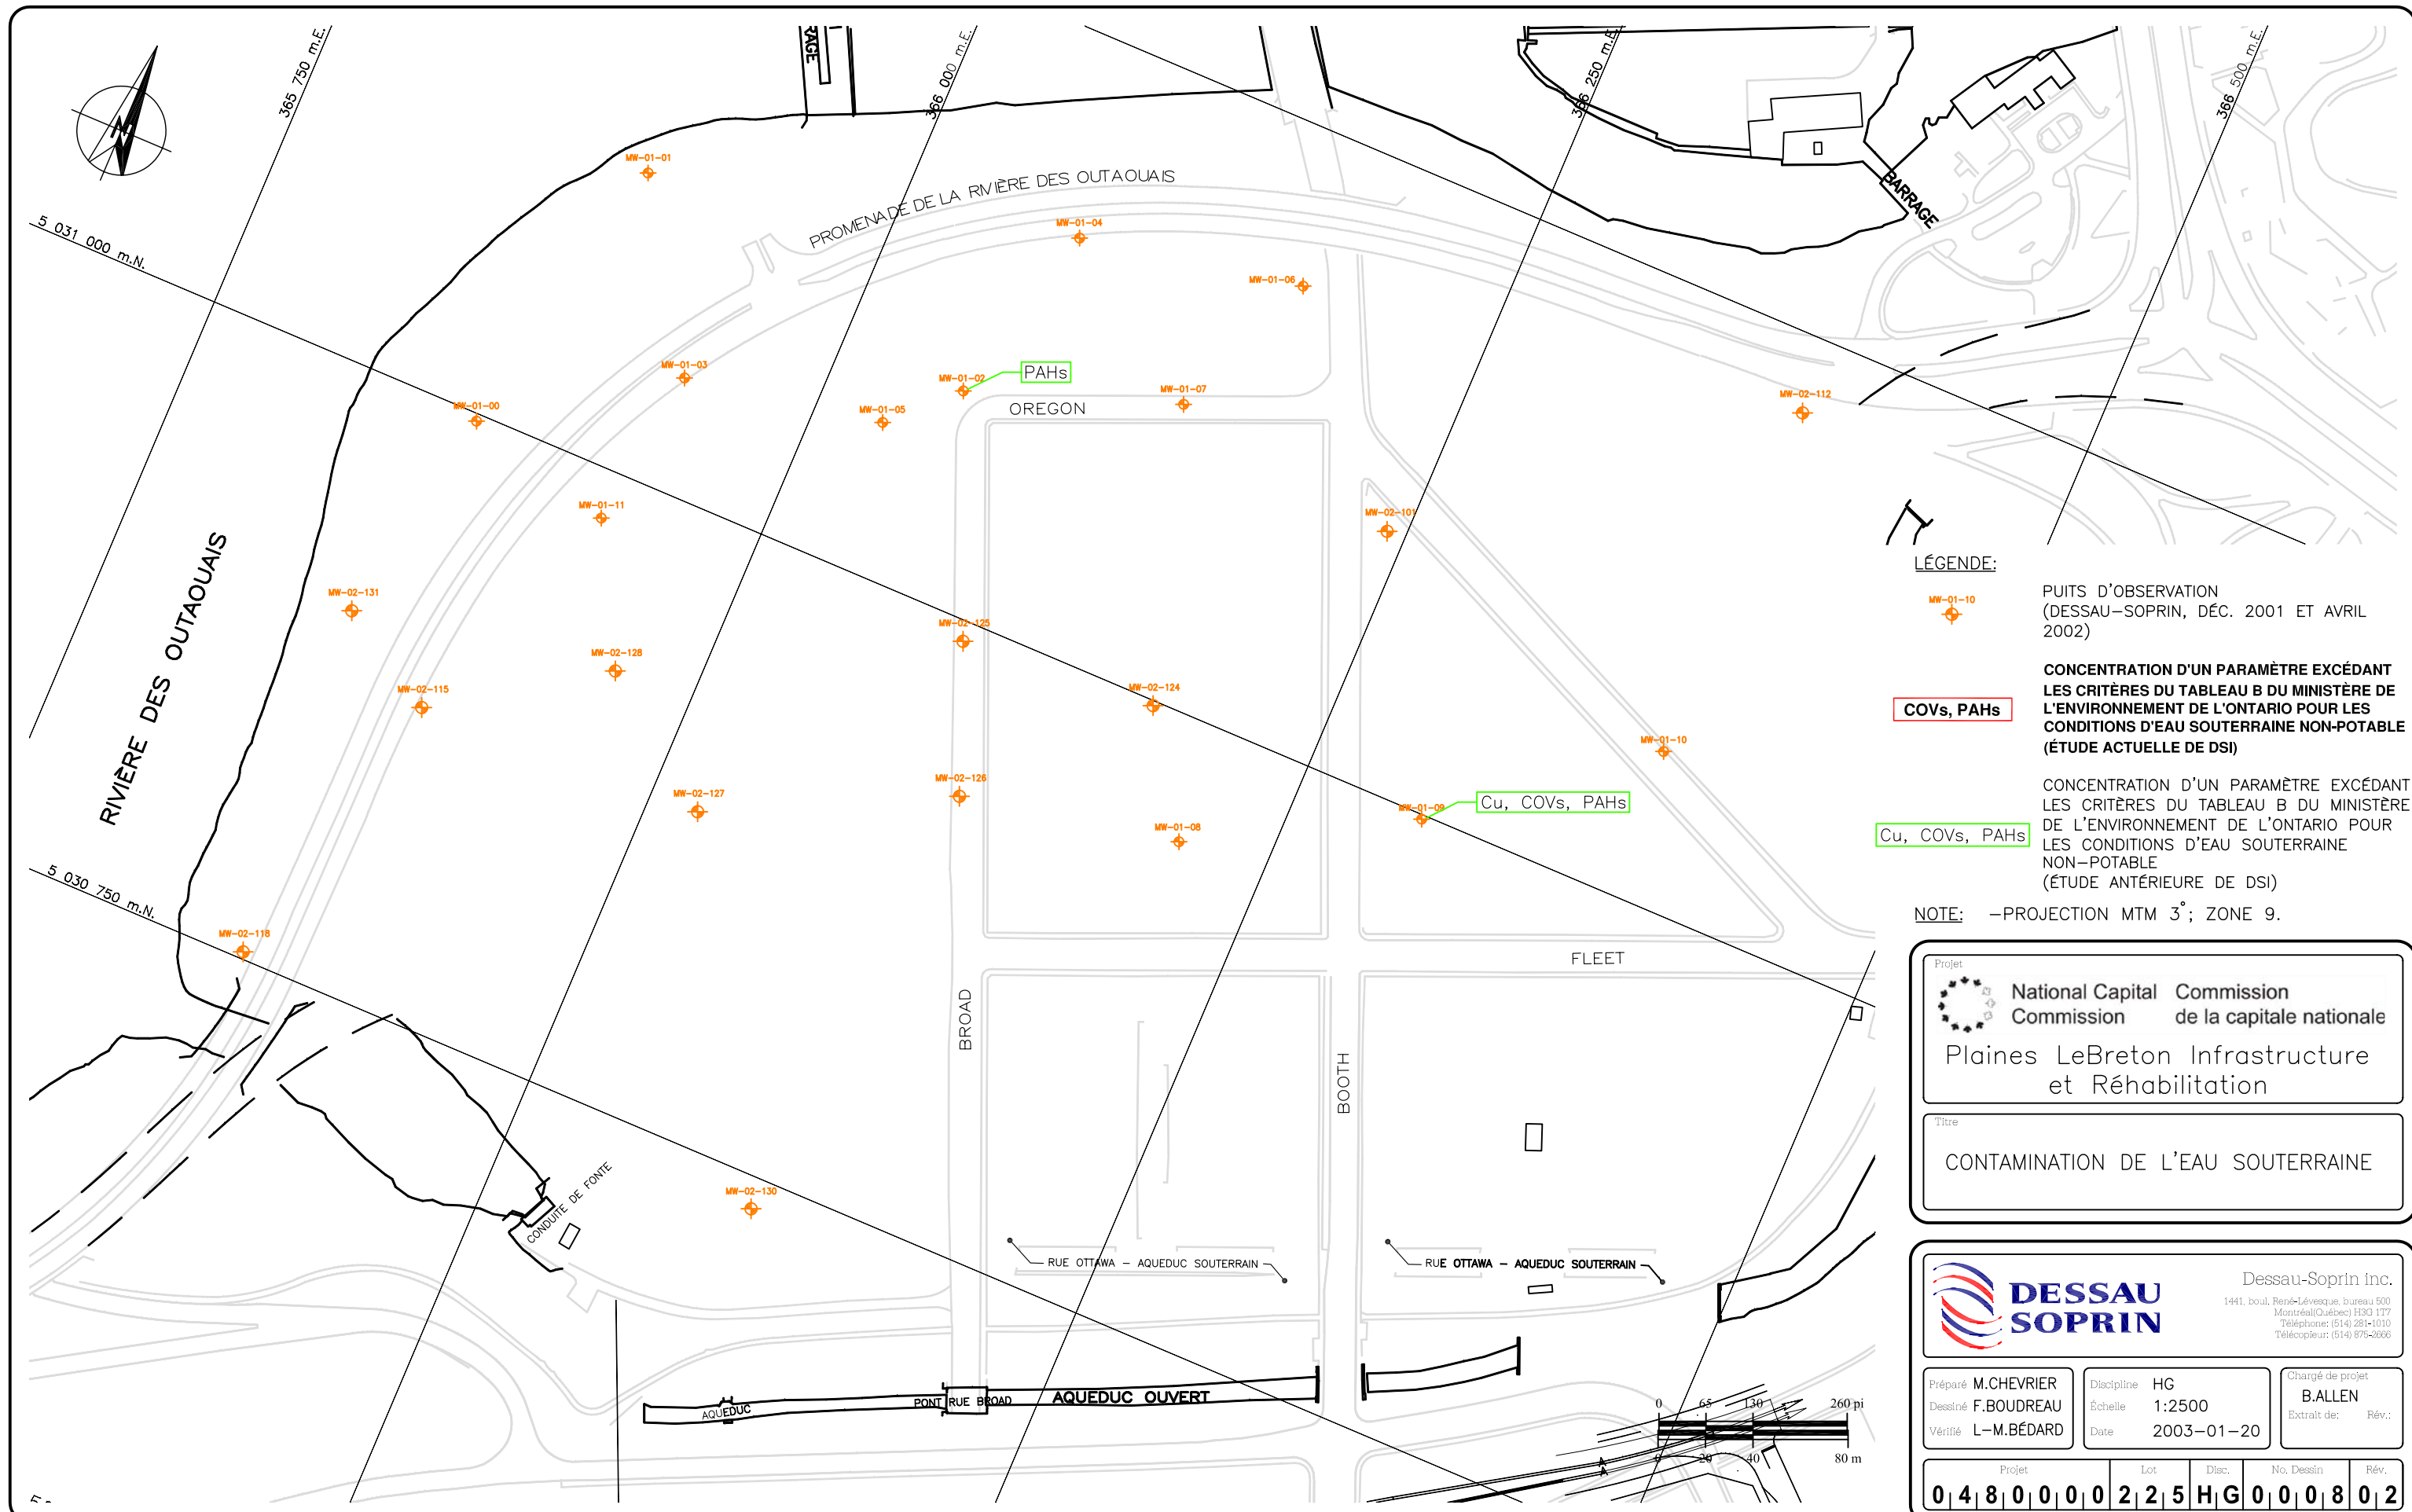

LÉGENDE:

 PUIITS D'OBSERVATION (DESSAU-SOPRIN, DÉC. 2001 ET AVRIL 2002)

COVs, PAHs

CONCENTRATION D'UN PARAMÈTRE EXCÉDANT LES CRITÈRES DU TABLEAU B DU MINISTÈRE DE L'ENVIRONNEMENT DE L'ONTARIO POUR LES CONDITIONS D'EAU SOUTERRAINE NON-POTABLE (ÉTUDE ACTUELLE DE DSI)

Cu, COVs, PAHs

CONCENTRATION D'UN PARAMÈTRE EXCÉDANT LES CRITÈRES DU TABLEAU B DU MINISTÈRE DE L'ENVIRONNEMENT DE L'ONTARIO POUR LES CONDITIONS D'EAU SOUTERRAINE NON-POTABLE (ÉTUDE ANTÉRIEURE DE DSI)

NOTE: -PROJECTION MTM 3°; ZONE 9.

Projet




National Capital Commission / **Commission de la capitale nationale**

Plaines LeBreton Infrastructure et Réhabilitation

Titre

CONTAMINATION DE L'EAU SOUTERRAINE



DESSAU SOPRIN

Dessau-Soprín inc.
1441, boul. René-Lévesque, bureau 500
Montréal (Québec) H3G 1T7
Téléphone: (514) 281-1010
Télécopieur: (514) 876-2666

Préparé M.CHEVRIER	Discipline HG	Chargé de projet B.ALLEN
Dessiné F.BOUDREAU	Échelle 1:2500	Extrait de: Rév.:
Vérifié L-M.BÉDARD	Date 2003-01-20	

Projet	Lot	Disc.	No. Dessin	Rév.
0480000225	HG	0008	02	

